


Схема генплана
М 1:200

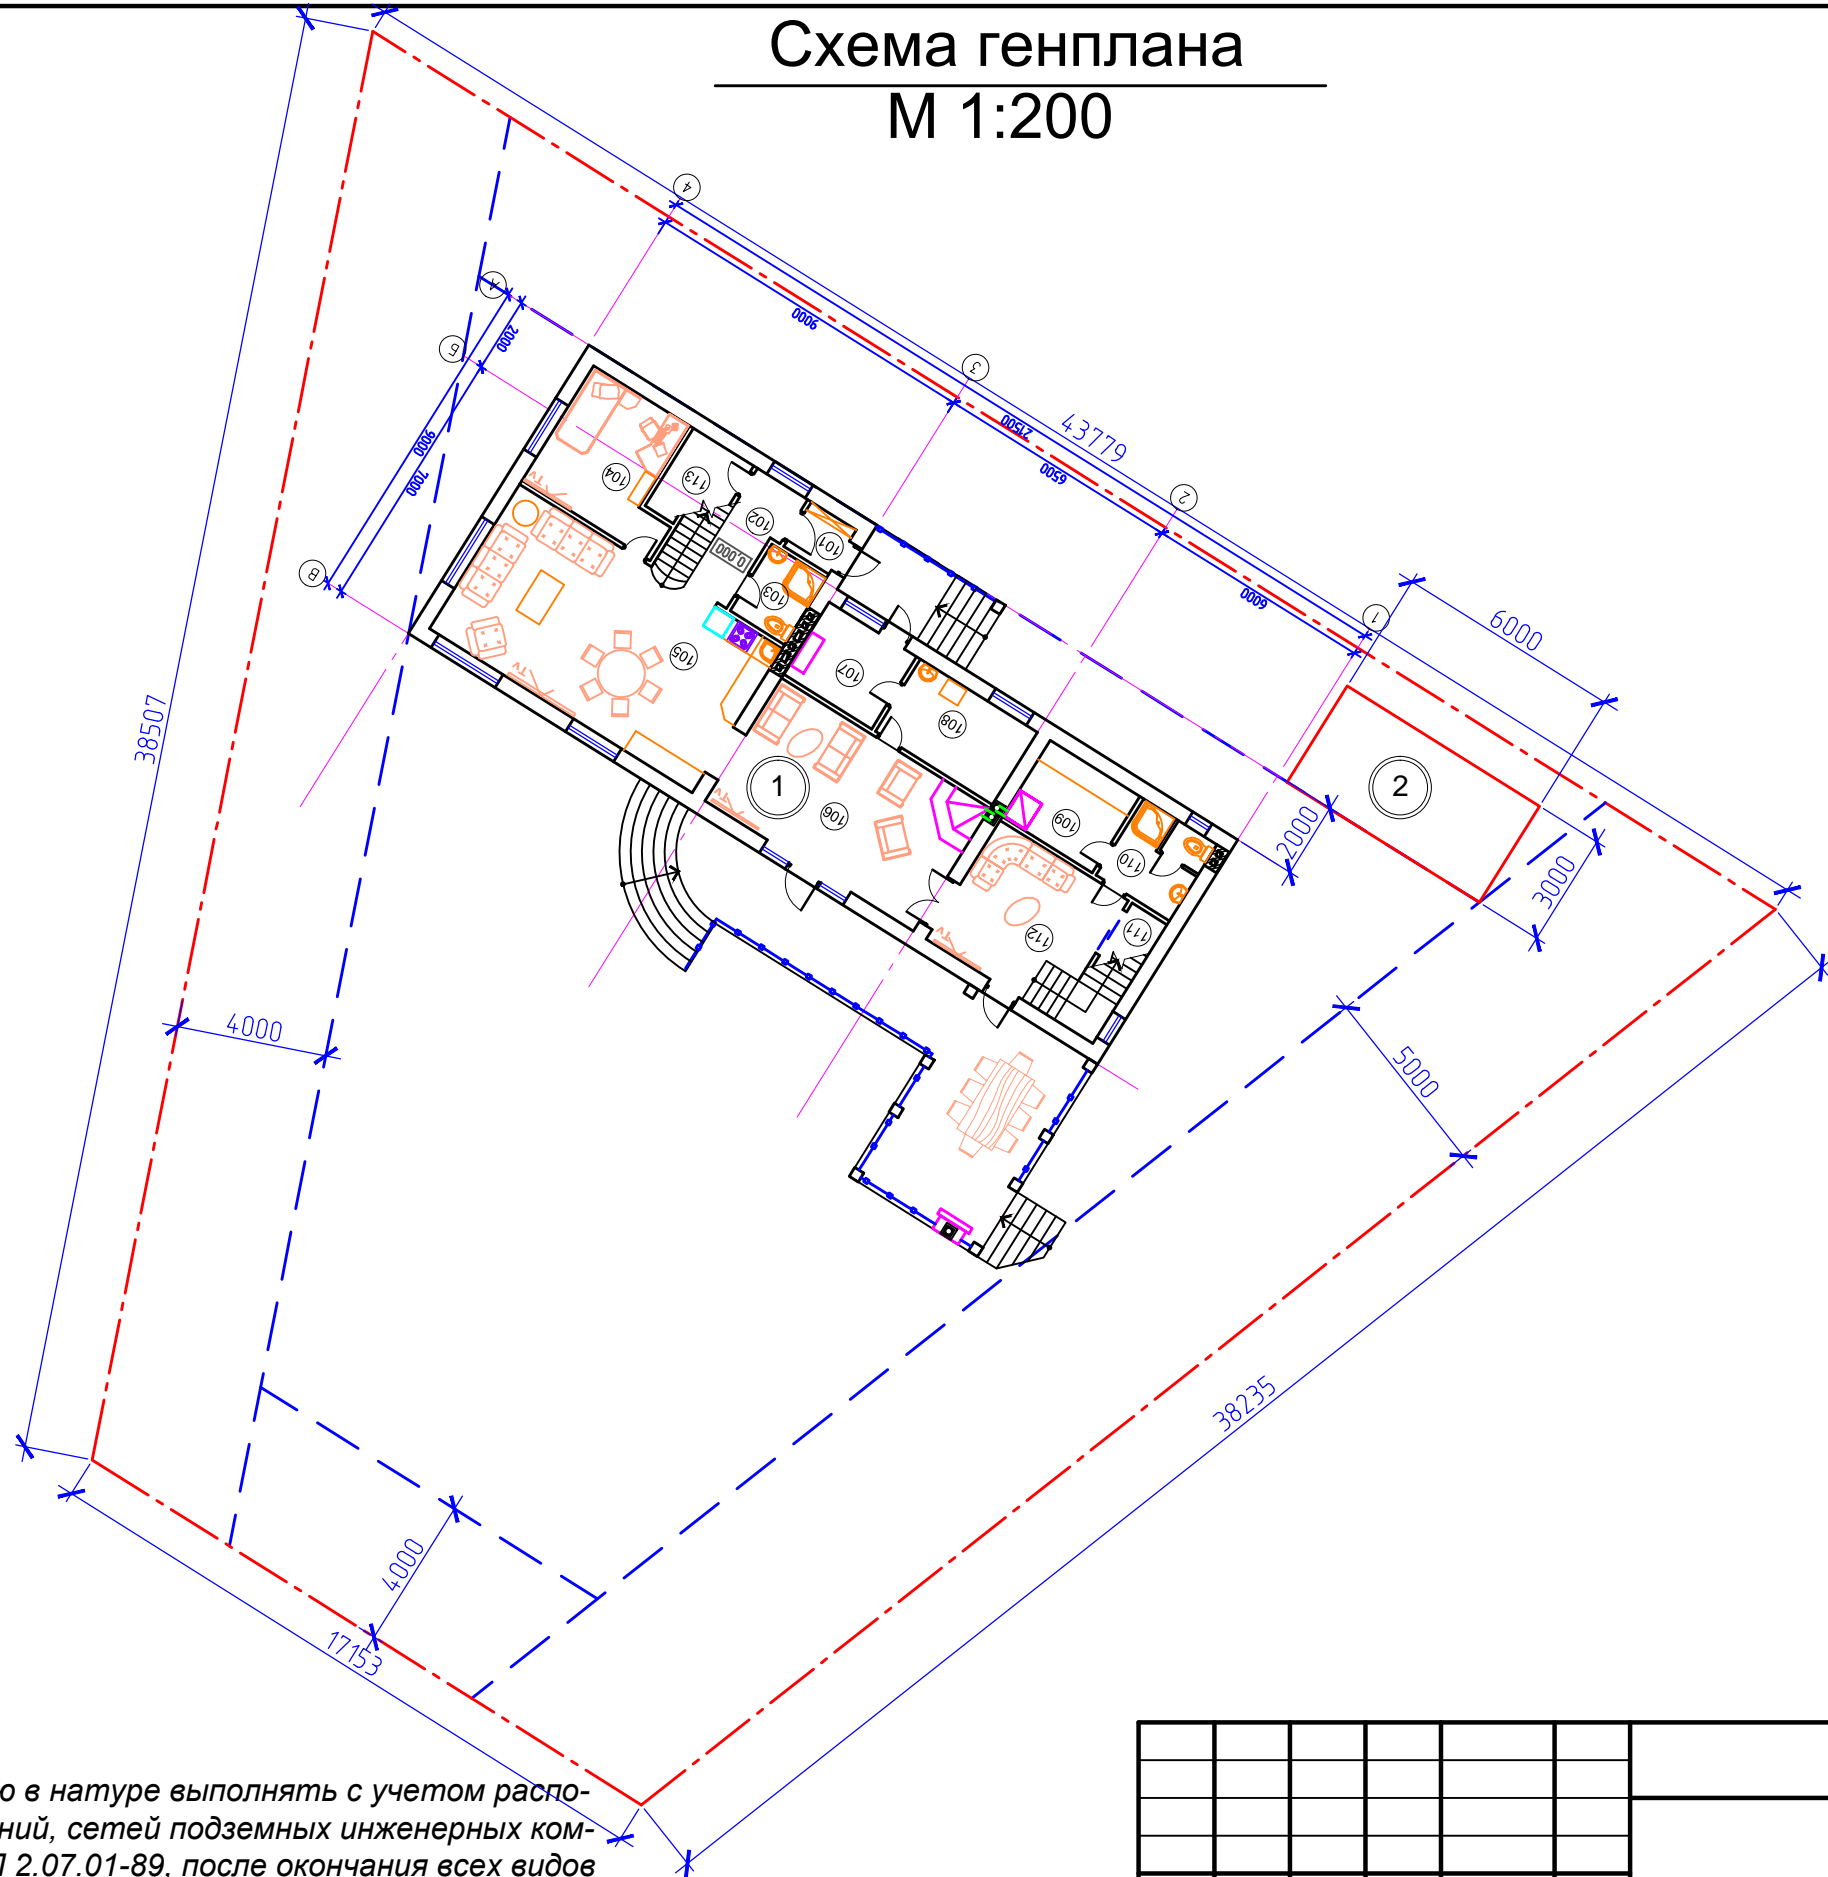

Экспликация зданий и сооружений

Номер по плану	Наименование
1	Жилой дом
2	Хозболк
3	
4	
5	
6	
7	
8	
9	
10	

Условные обозначения

NN п/п	Обозначение	Наименование
1.	---	Границы участка
2.	---	Граница линии застройки
3.		
4.		
5.		

Примечания:

- Работы по озеленению в натуре выполнять с учетом расположения зданий и сооружений, сетей подземных инженерных коммуникаций, согласно СНиП 2.07.01-89, после окончания всех видов работ по устройству сетей, покрытий, планировке и очистке участка строительства от мусора.
- Агротехнические мероприятия и уход за зелеными насаждениями выполнять согласно СНиП III-10-75.
- Площадь участка в указанных границах 1096,51м2

Изм.	Кол.уч.	Лист	№ док.	Подп.	Дата					
						Жилой дом.		Стадия	Лист	Листов
								ЭП	2	
						Схема генплана				