


Фасад 4-1
М 1:100

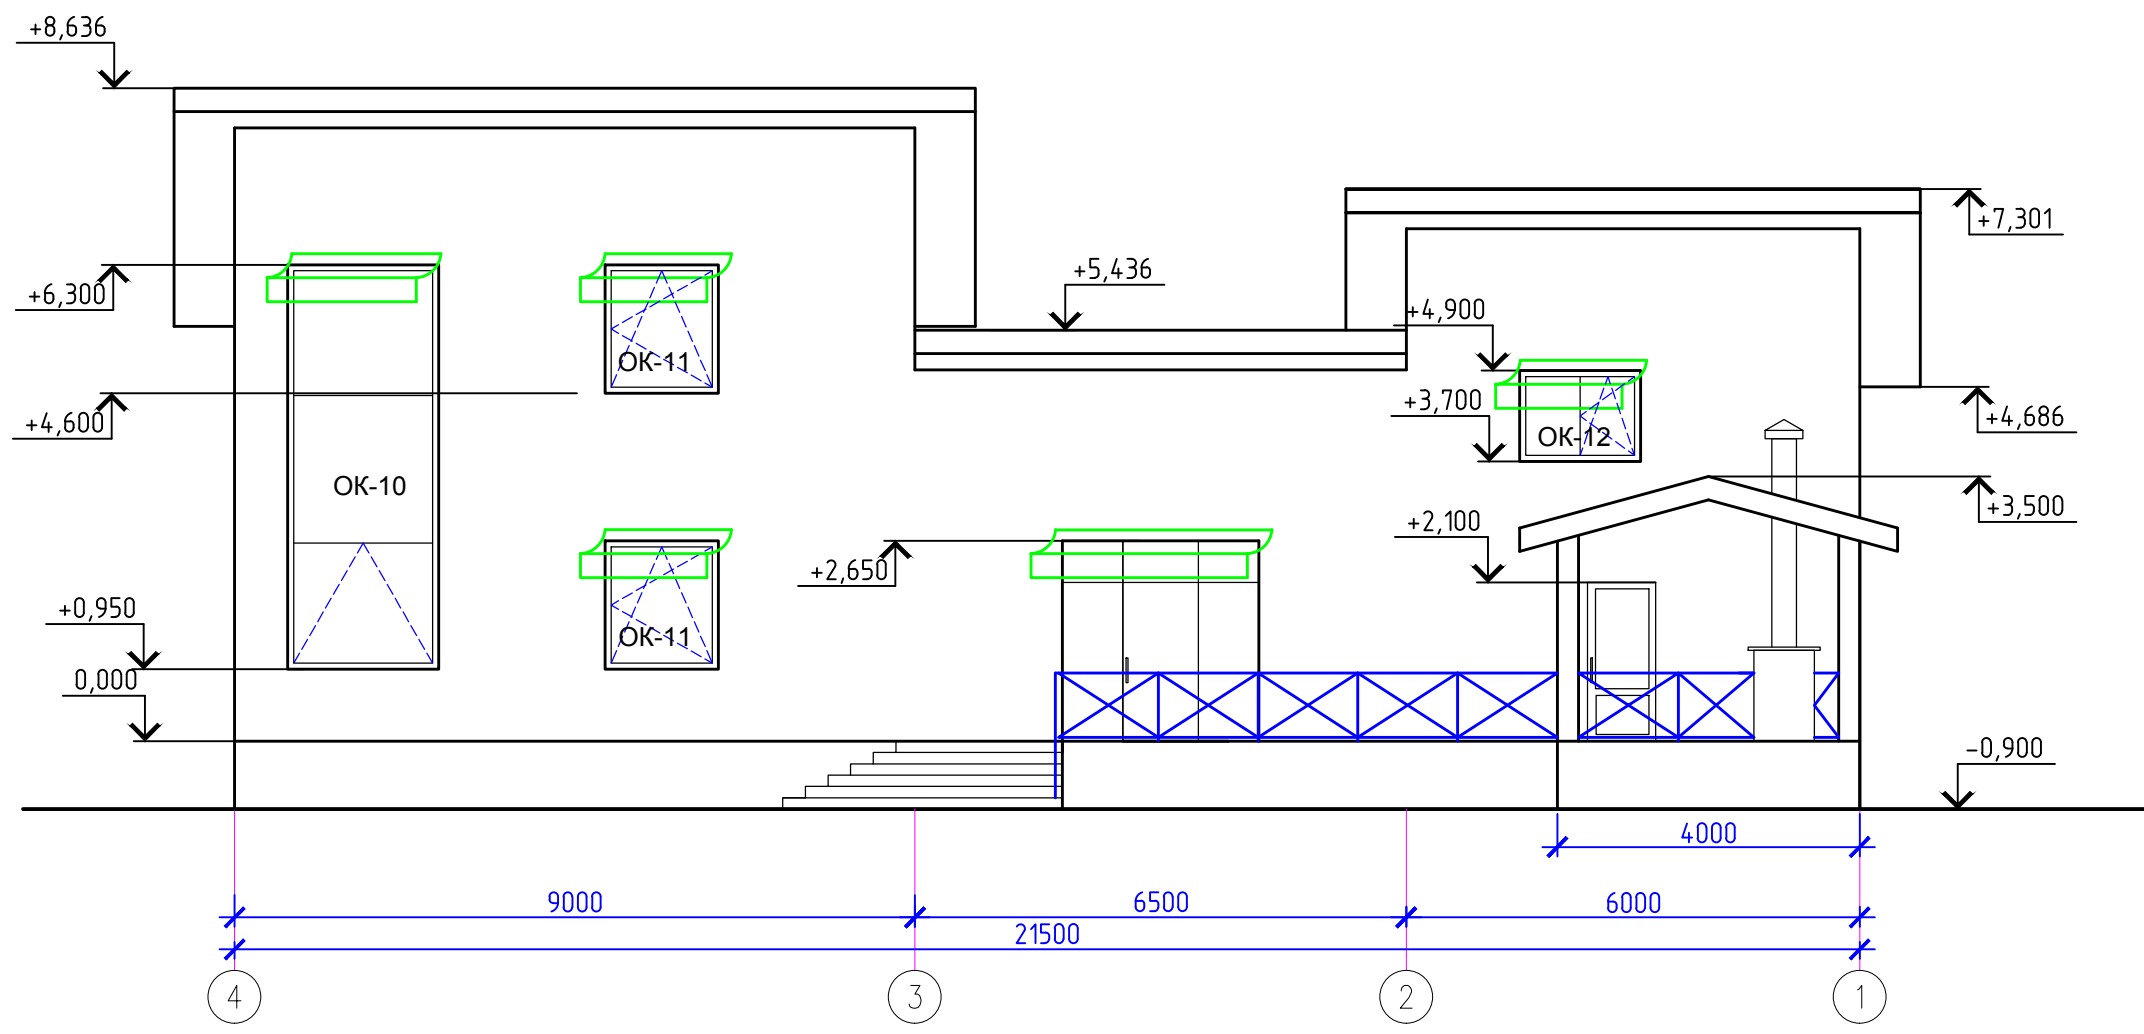

Примечания:
1. Данный лист читать совместно с листами АР –
2. Маркизы на окнах показаны условно.

						-АР			
Изм.	Кол. уч.	Лист	№ док.	Подп.	Дата	Жилой дом.	Стадия	Лист	Листов
							ЭП	14	
						Фасад 4-1			