


План на отм. 0,000.
М 1:100

Экспликация помещений

Номер по плану	Наименование	Площадь, м²
101	Тамбур	1,93
102	Холл	5,01
103	Санузел	3,54
104	Кабинет	11,78
105	Кухня-гостиная	36,90
106	Каминный зал	24,90
107	Топочная	6,14
108	Постирочная	8,21
109	Парная	6,66
110	Санузел	5,43
111	Гардеробная	2,70
112	Гостиная	14,80
113	Подсобное помещение	4,55
Всего:		132,55

						-АР		
Изм.	Кол.уч.	Лист	№ док.	Подп.	Дата	Жилой дом.	Стадия	Лист
							ЭП	4
						План на отм. 0,000.		

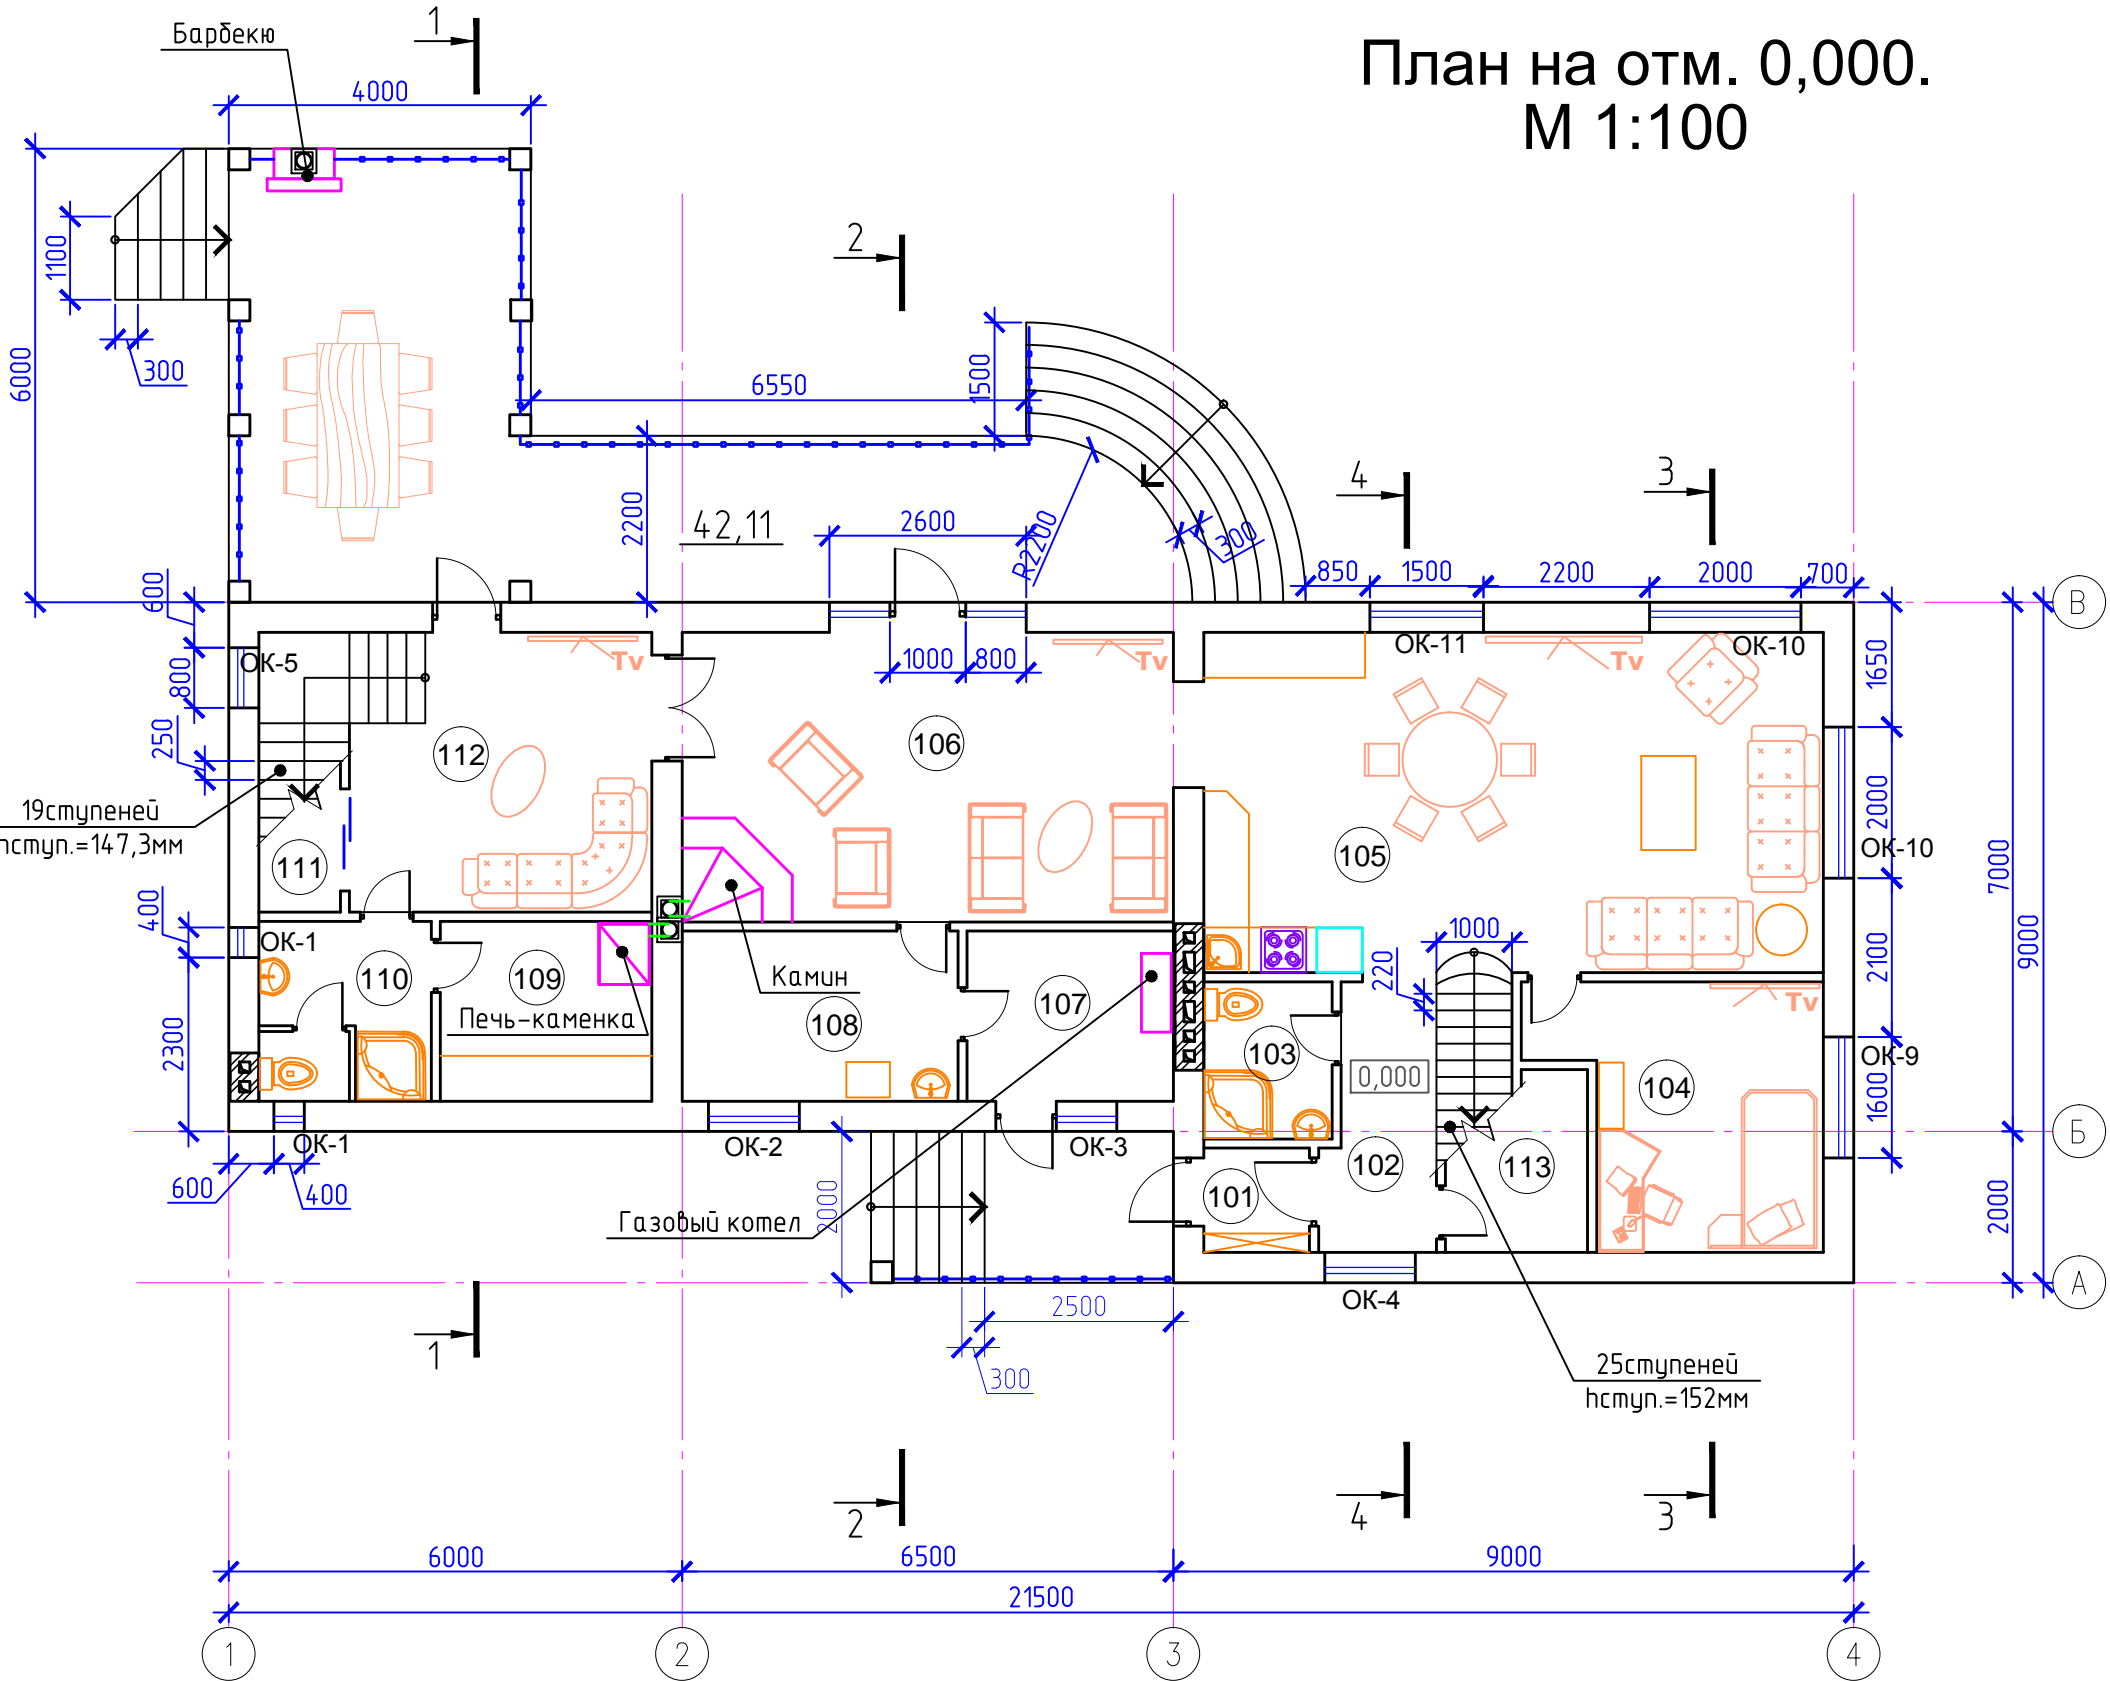

Примечания:

1. Устройство и установку газового котла, печи-каменки, барбекю и камина выполнить силами спец. организации с подтвержденным сертификатом.

Согласовано

Взам. инв. №

Подп. и дата

Инв. № подл.