


Согласовано

Инв. № подл. Подп. и дата Взам. инв. №

План кровли.
М 1:100

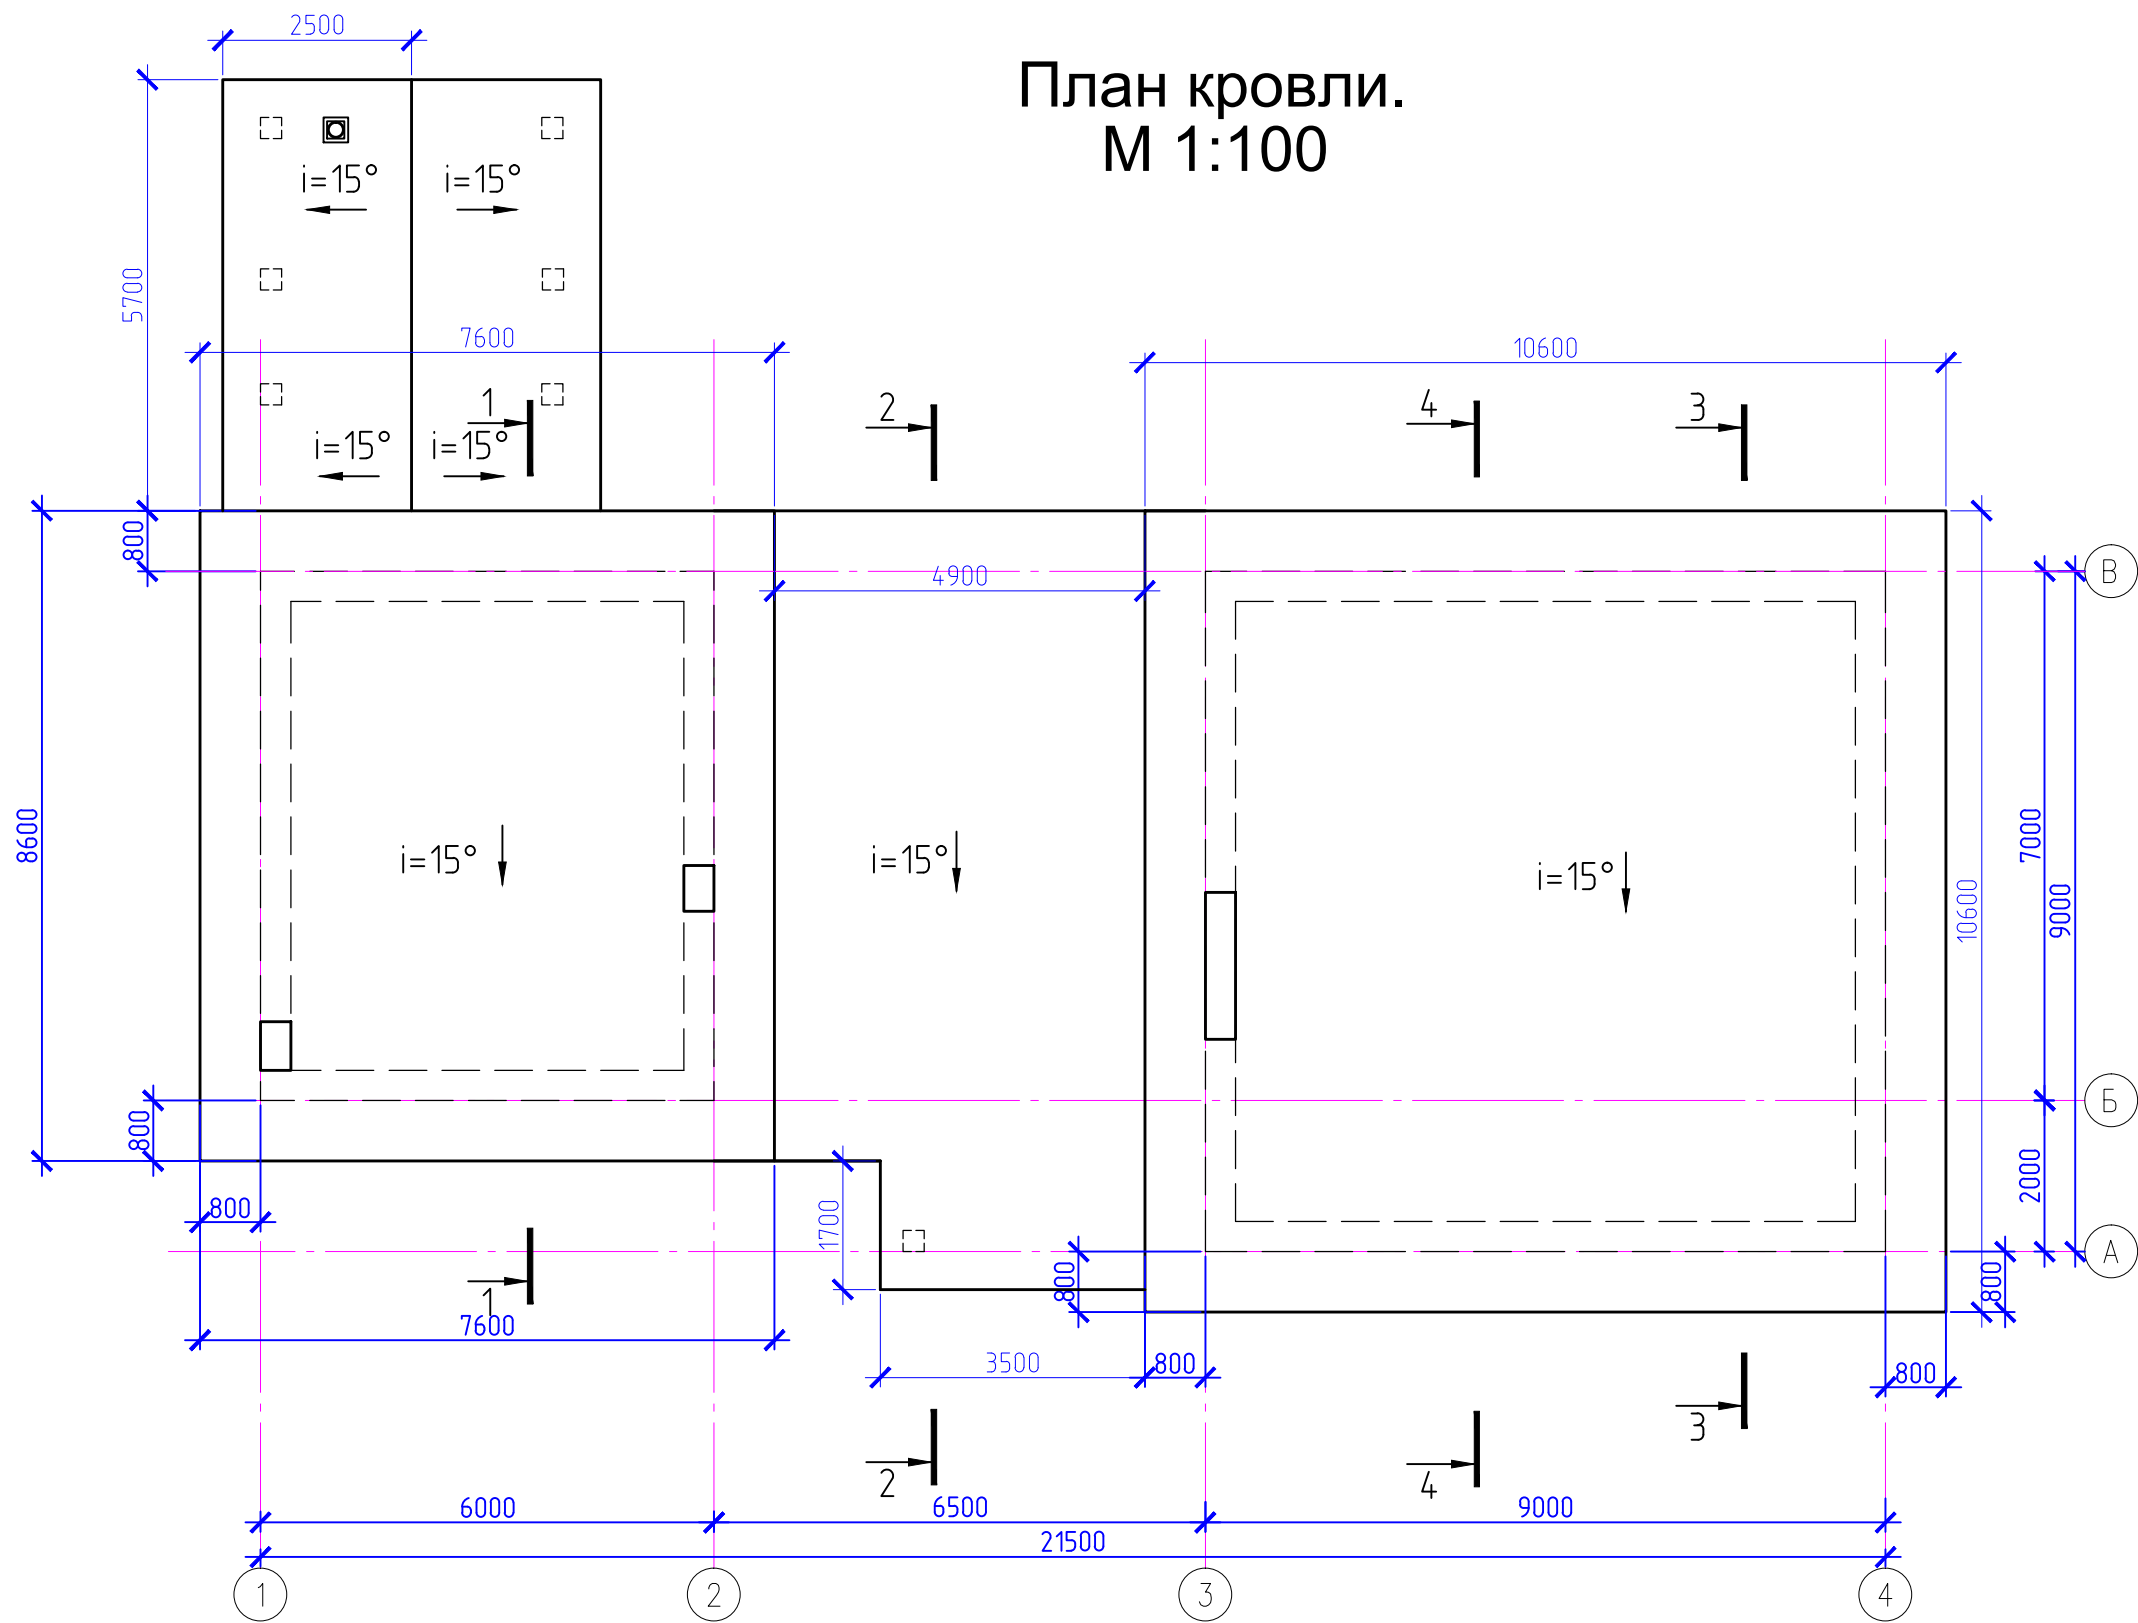

						-АР			
Изм.	Кол.уч.	Лист	№ док.	Подп.	Дата	Жилой дом.	Стадия	Лист	Листов
							ЭП	8	
						План кровли			