


Фасад В-А
М 1:100

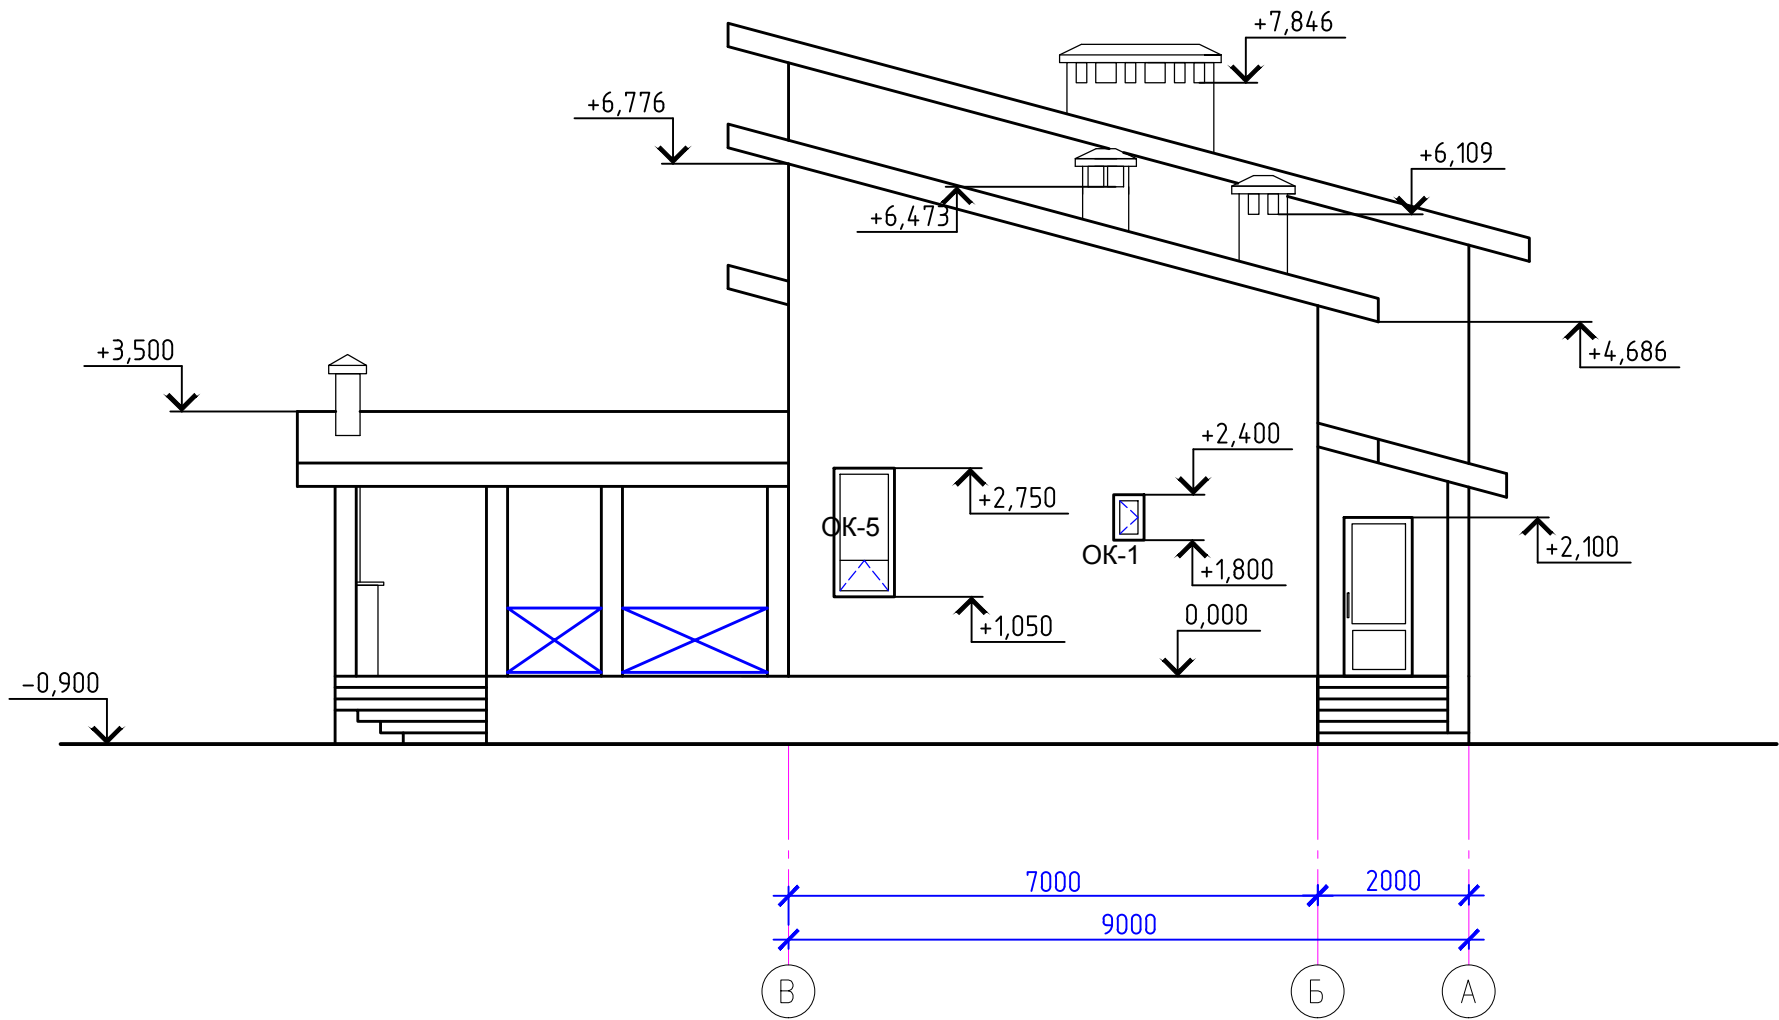

Согласовано

Инв. № подл. Подп. и дата Взам. инв. №

						-АР			
Изм.	Кол.уч.	Лист	№ док.	Подп.	Дата	Жилой дом.	Стадия	Лист	Листов
							ЭП	15	
						Фасад В-А			