


Фасад 1-4  
М 1:100

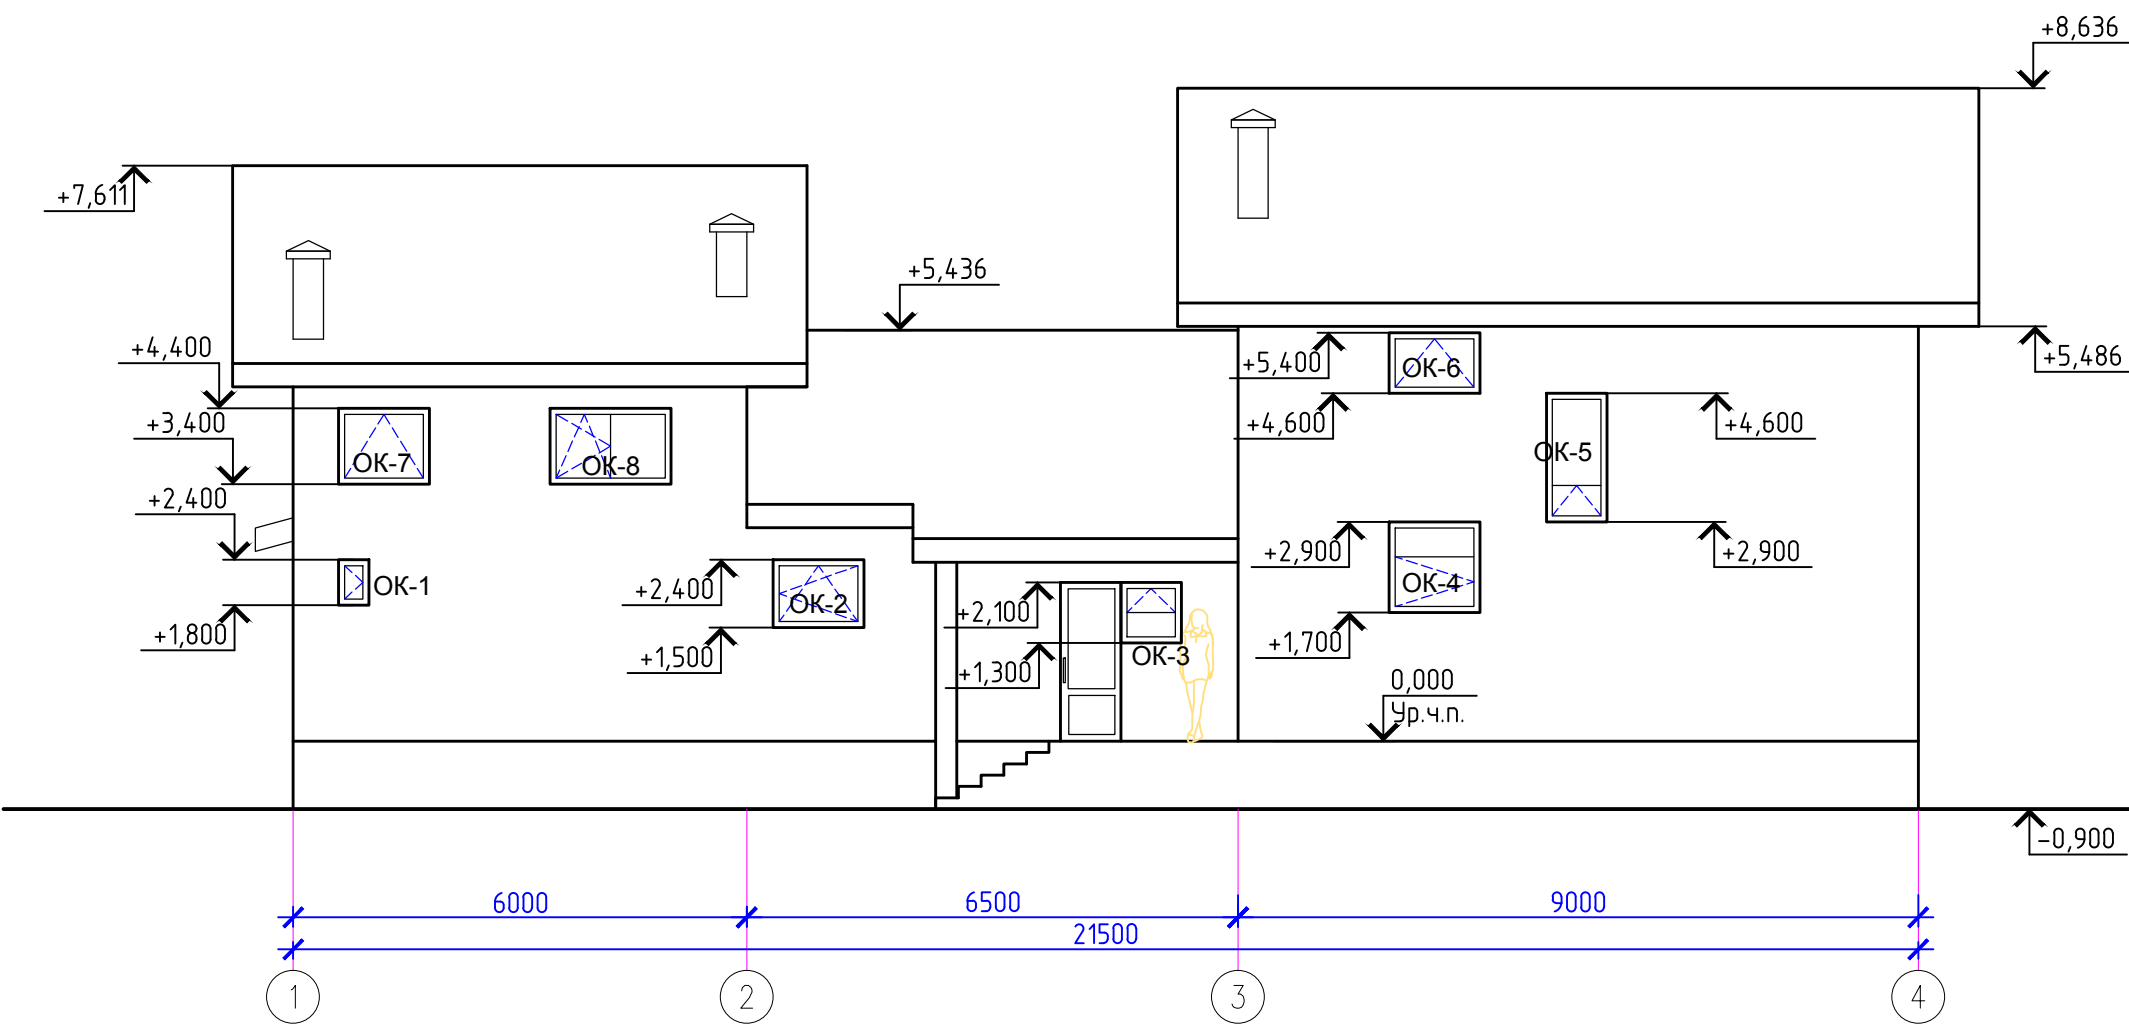

Согласовано

Инв. № подл.	Подп. и дата	Взам. инв. №

						-АР			
Изм.	Кол. уч.	Лист	№ док.	Подп.	Дата	Жилой дом.	Стадия	Лист	Листов
							ЭП	12	
						Фасад 1-4			