


Разрез 4-4
М 1:100

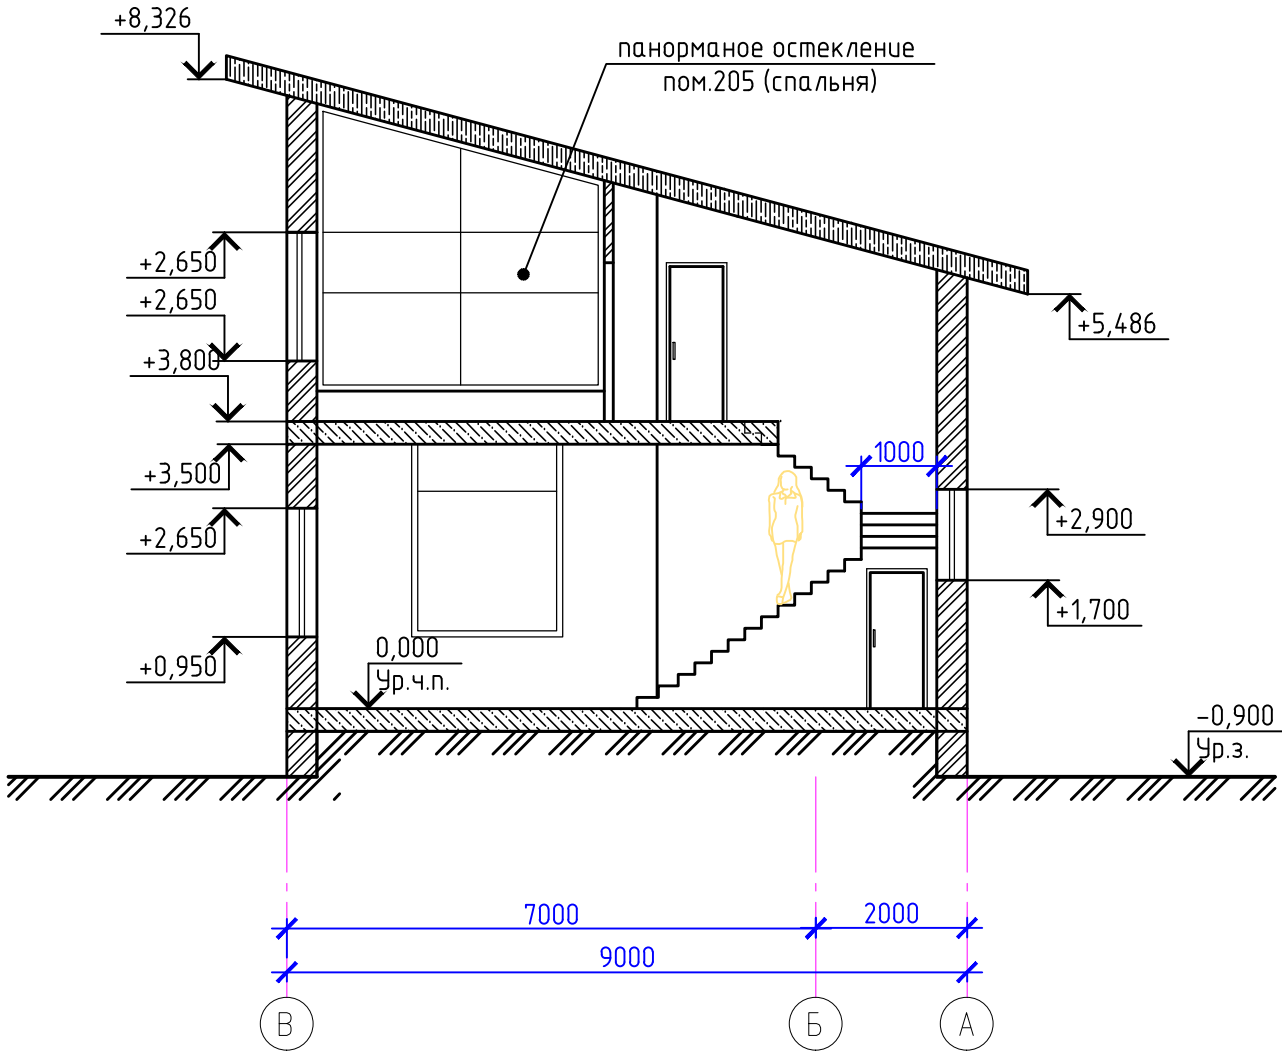

Согласовано

Взам. инв. №

Подп. и дата

Инв. № подл.

| | | | | | | | | | |
|------|----------|------|--------|-------|------|------------|--------|------|--------|
| | | | | | | -АР | | | |
| | | | | | | | | | |
| Изм. | Кол. уч. | Лист | № док. | Подп. | Дата | Жилой дом. | Стадия | Лист | Листов |
| | | | | | | | ЭП | 11 | |
| | | | | | | Разрез 4-4 | | | |