



Разрез 1-1
М 1:100

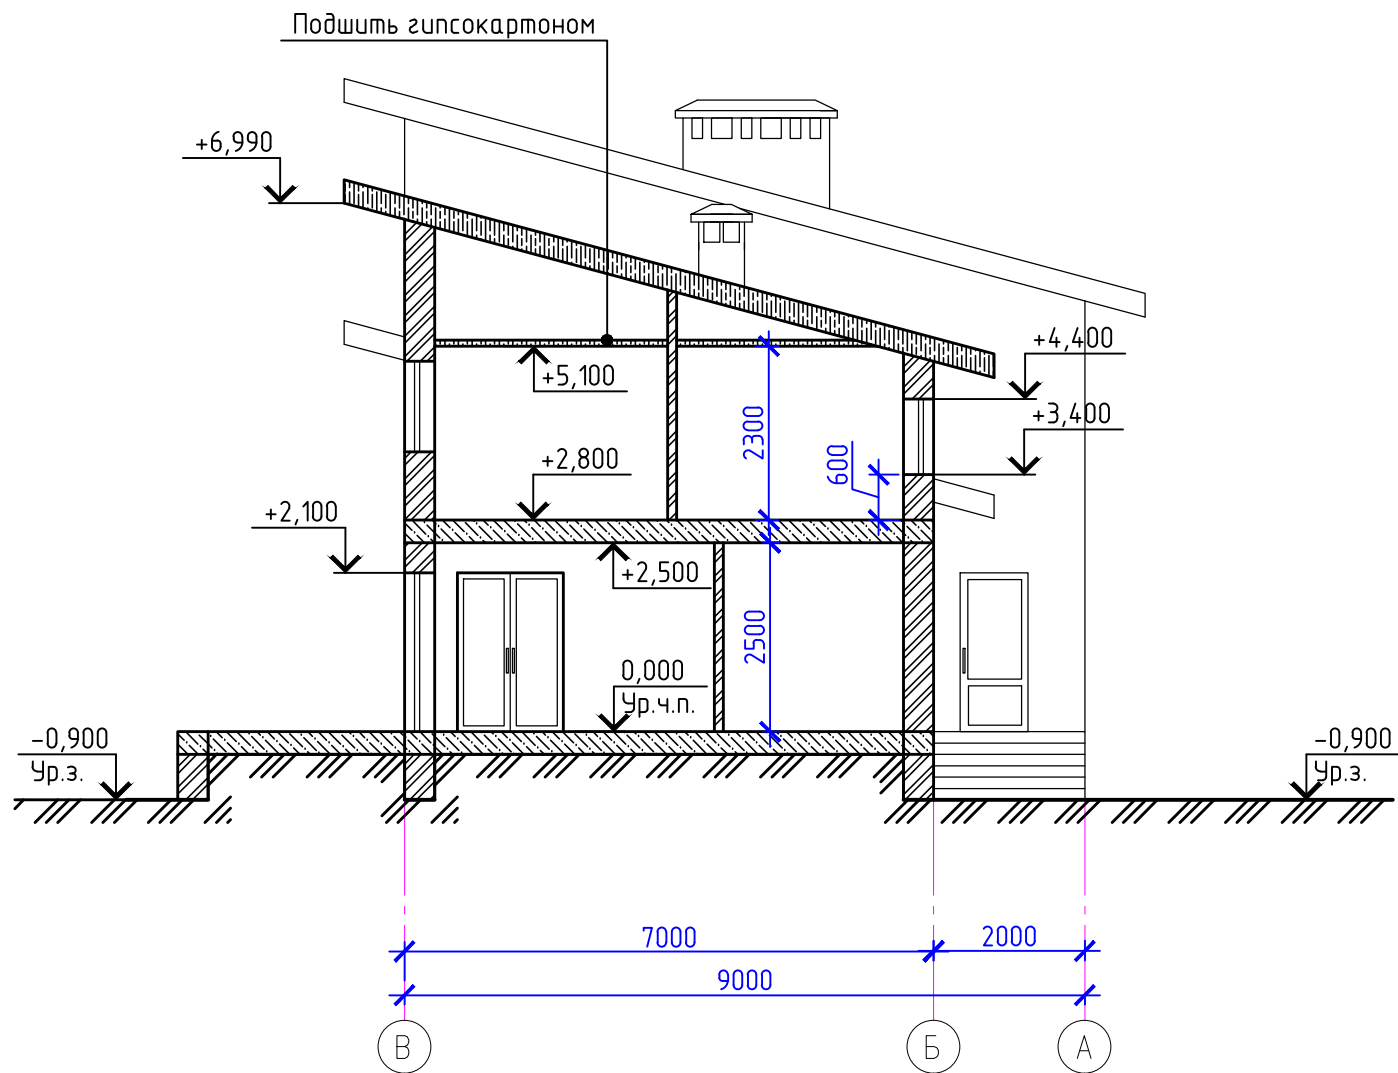

Разрез 2-2
М 1:100

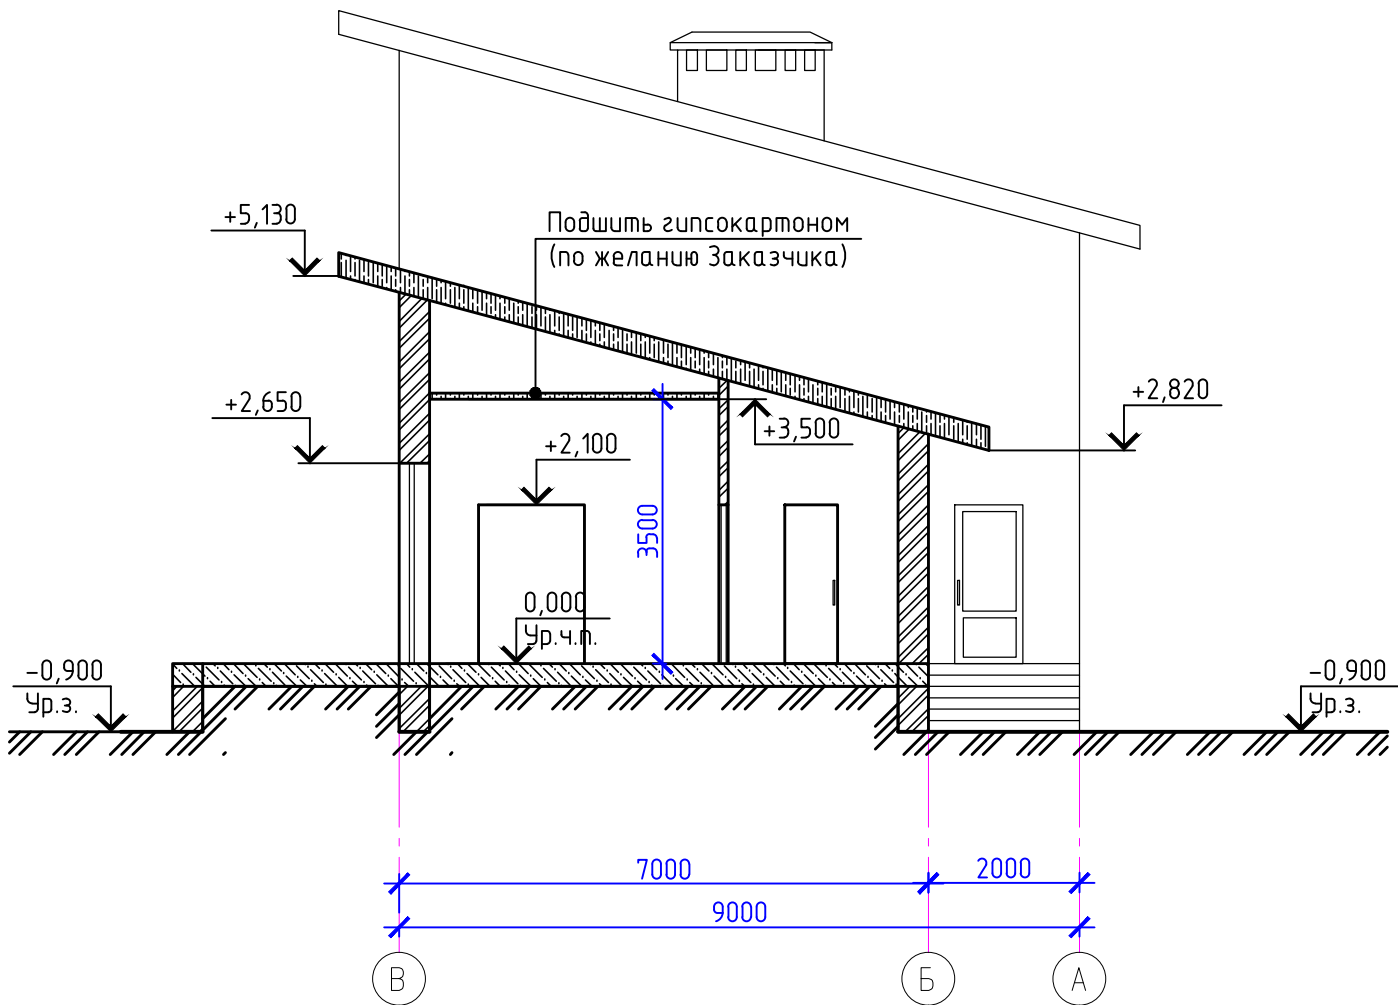

Согласовано

Взам. инв. №

Подп. и дата

Инв. № подл.

						-АР			
Изм.	Кол. уч.	Лист	№ док.	Подп.	Дата	Жилой дом.	Стадия	Лист	Листов
							ЭП	9	
						Разрез 1-1 Разрез 2-2			