


Фасад А-В
М 1:100

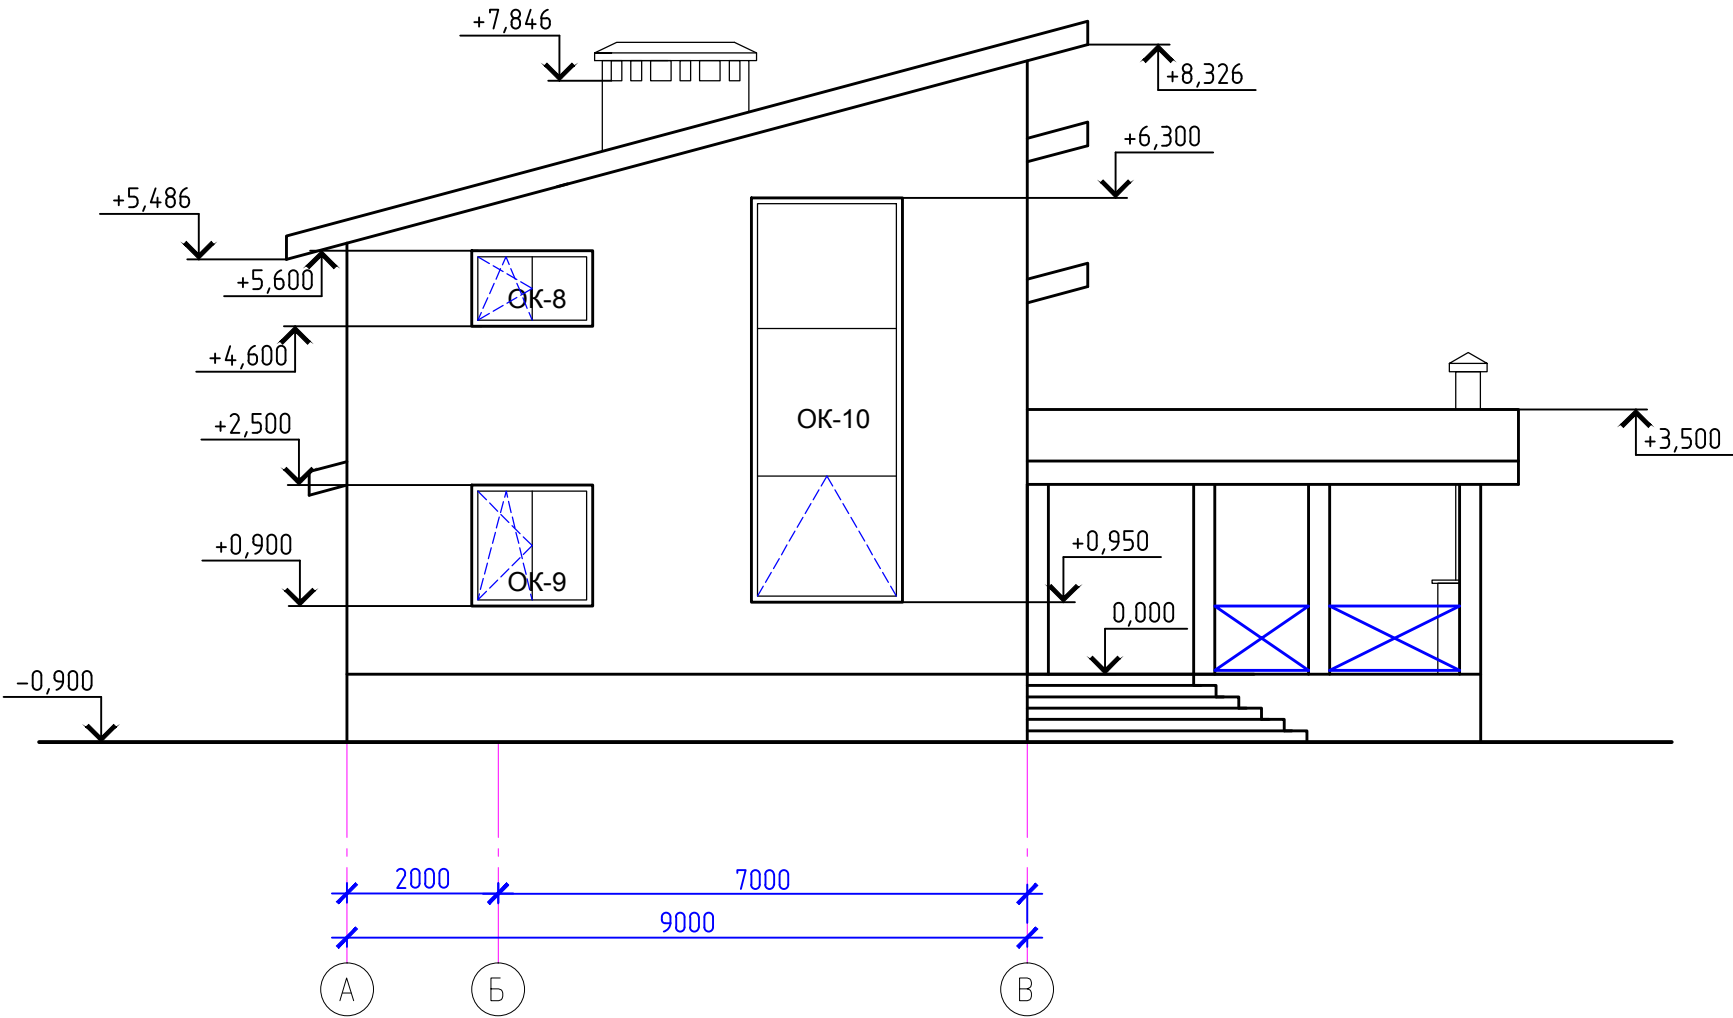

Согласовано

Взам. инв. №

Подп. и дата

Инв. № подл.

						-АР			
Изм.	Кол. уч.	Лист	№ док.	Подп.	Дата	Жилой дом.	Стадия	Лист	Листов
							ЭП	13	
						Фасад А-В			