


Разбивочный план на отм. 0,000.
М 1:100

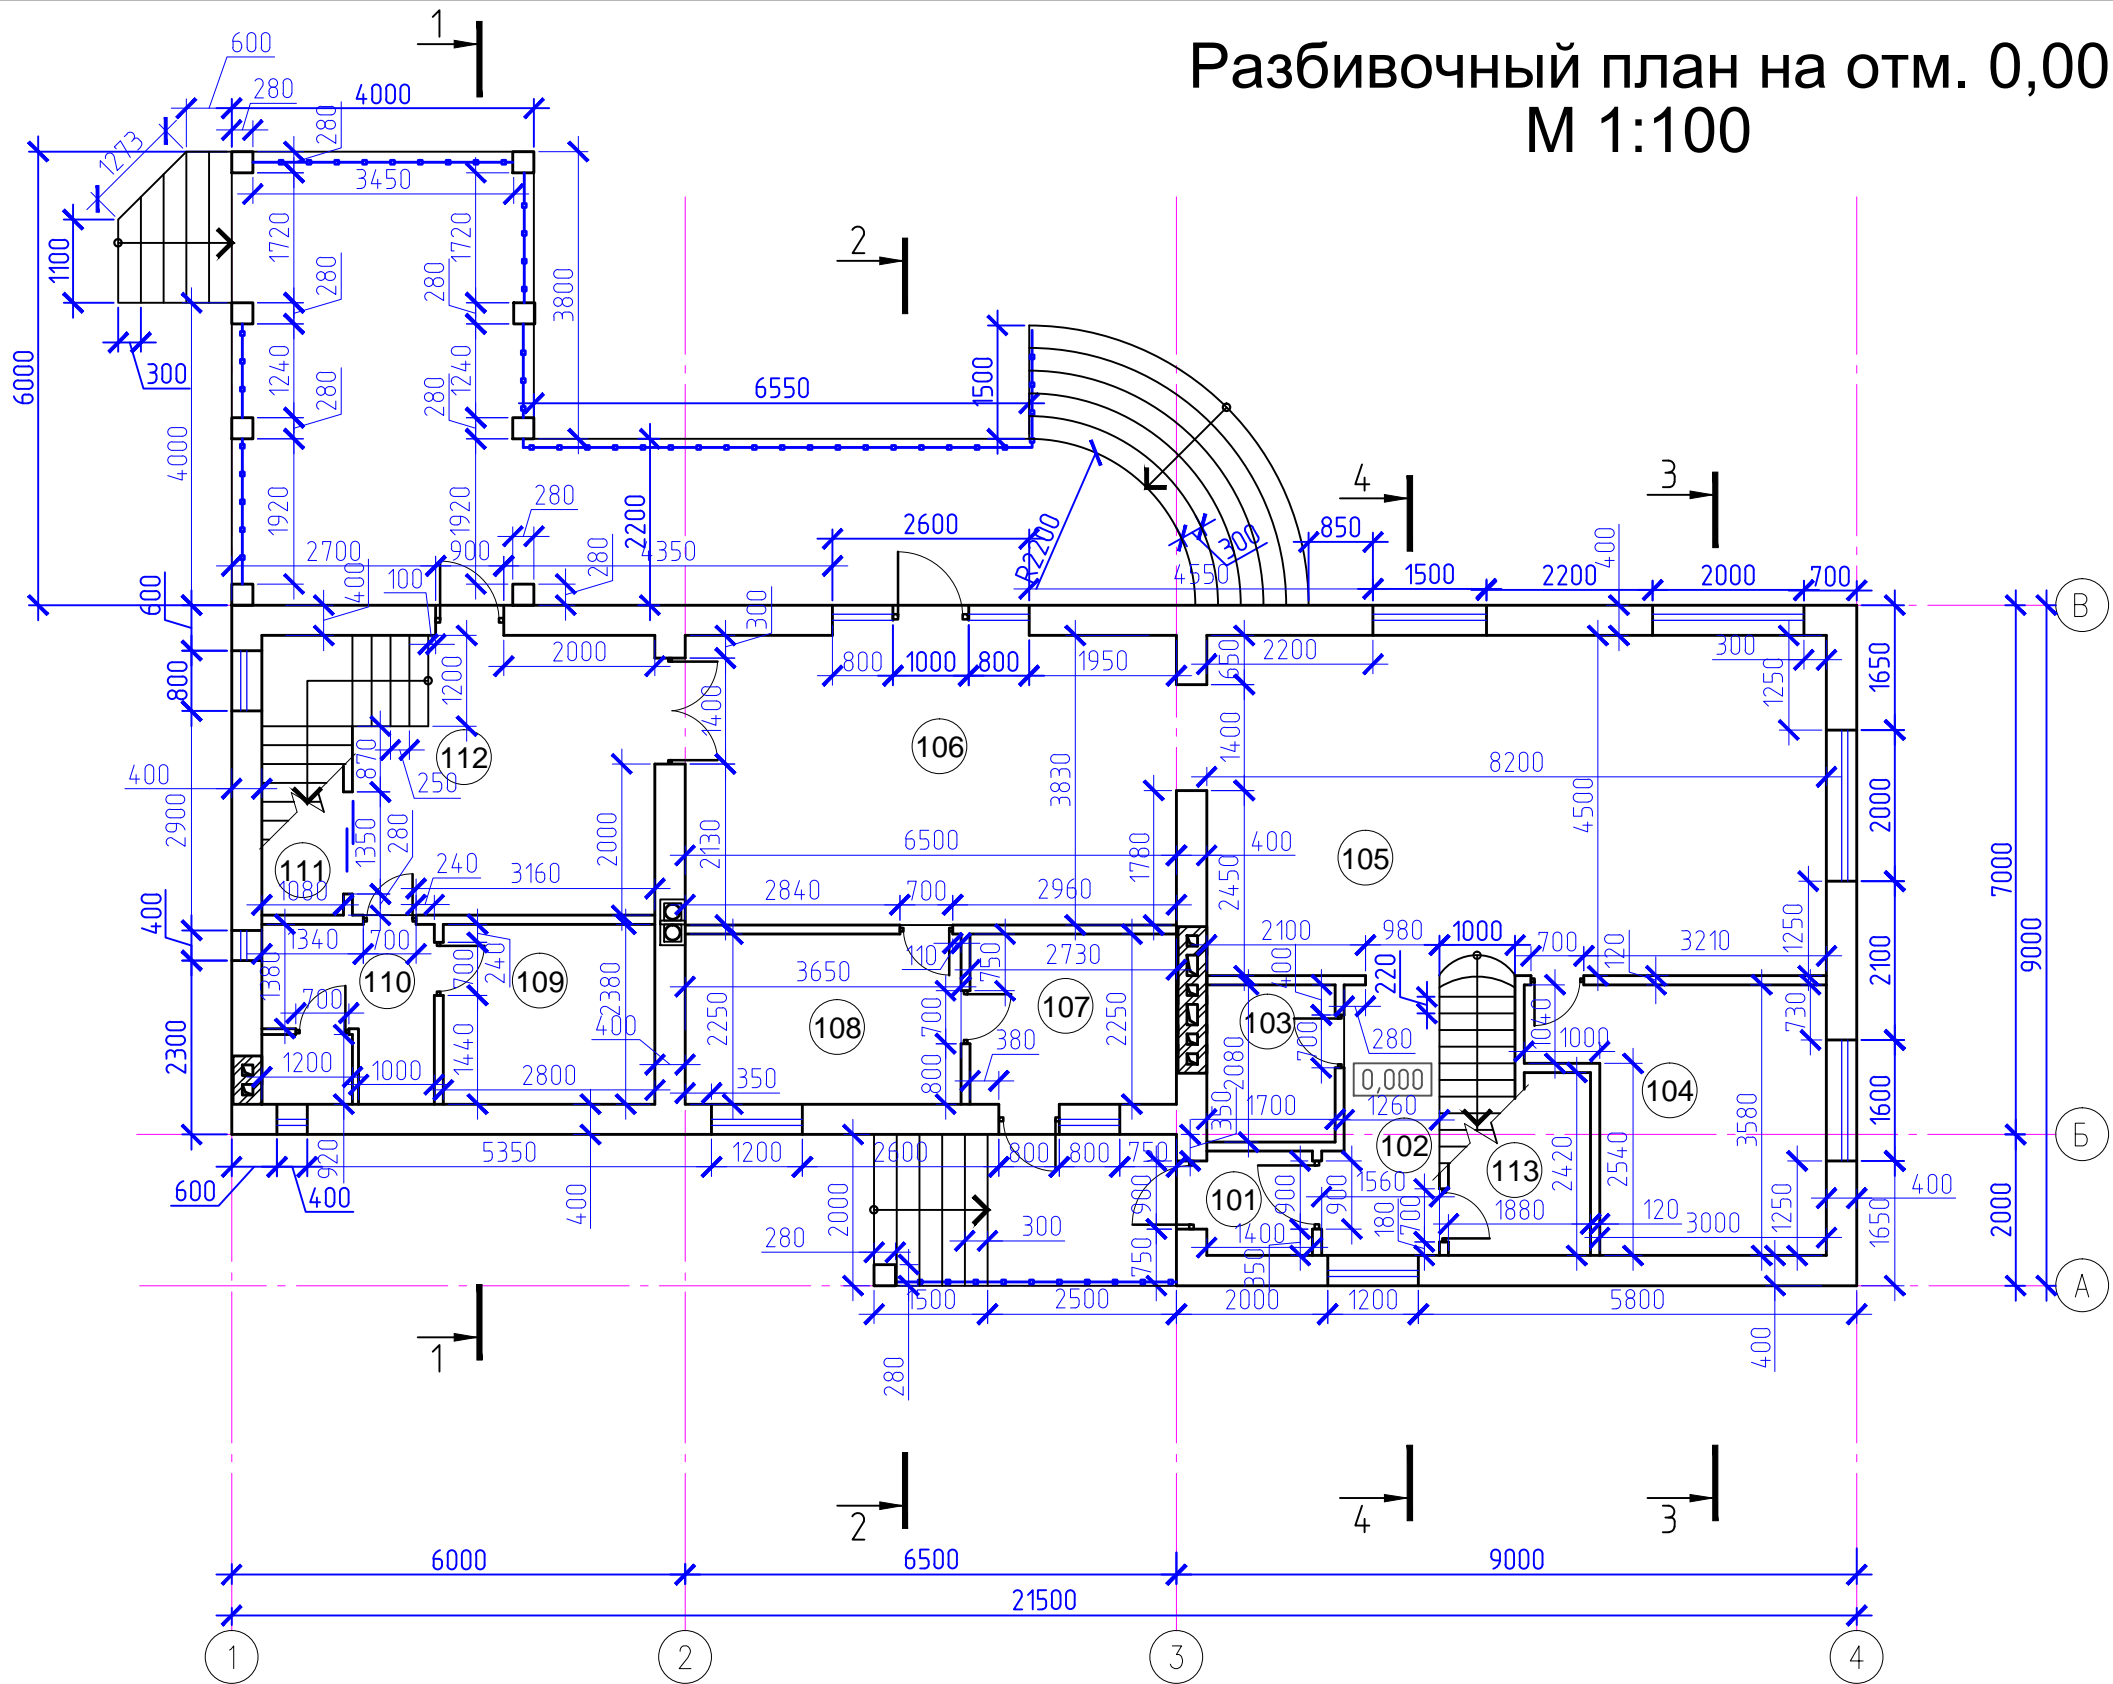

Экспликация помещений

Номер по плану	Наименование	Площадь, м ²
101	Тамбур	1,93
102	Холл	5,01
103	Санузел	3,54
104	Кабинет	11,78
105	Кухня-гостиная	36,90
106	Каминный зал	24,90
107	Топочная	6,14
108	Постирочная	8,21
109	Парная	6,66
110	Санузел	5,43
111	Гардеробная	2,70
112	Гостиная	14,80
113	Подсобное помещение	4,55
Всего:		132,55

Согласовано

Инв. № подл. Подп. и дата. Взам. инв. №

						-АР		
Изм.	Кол. уч.	Лист	№ док.	Подп.	Дата	Жилой дом.	Стадия	Лист
							ЭП	6
						Разбивочный план на отм. 0,000.		